


Papiergröße: A3; Plotdatum: 2025-03-21

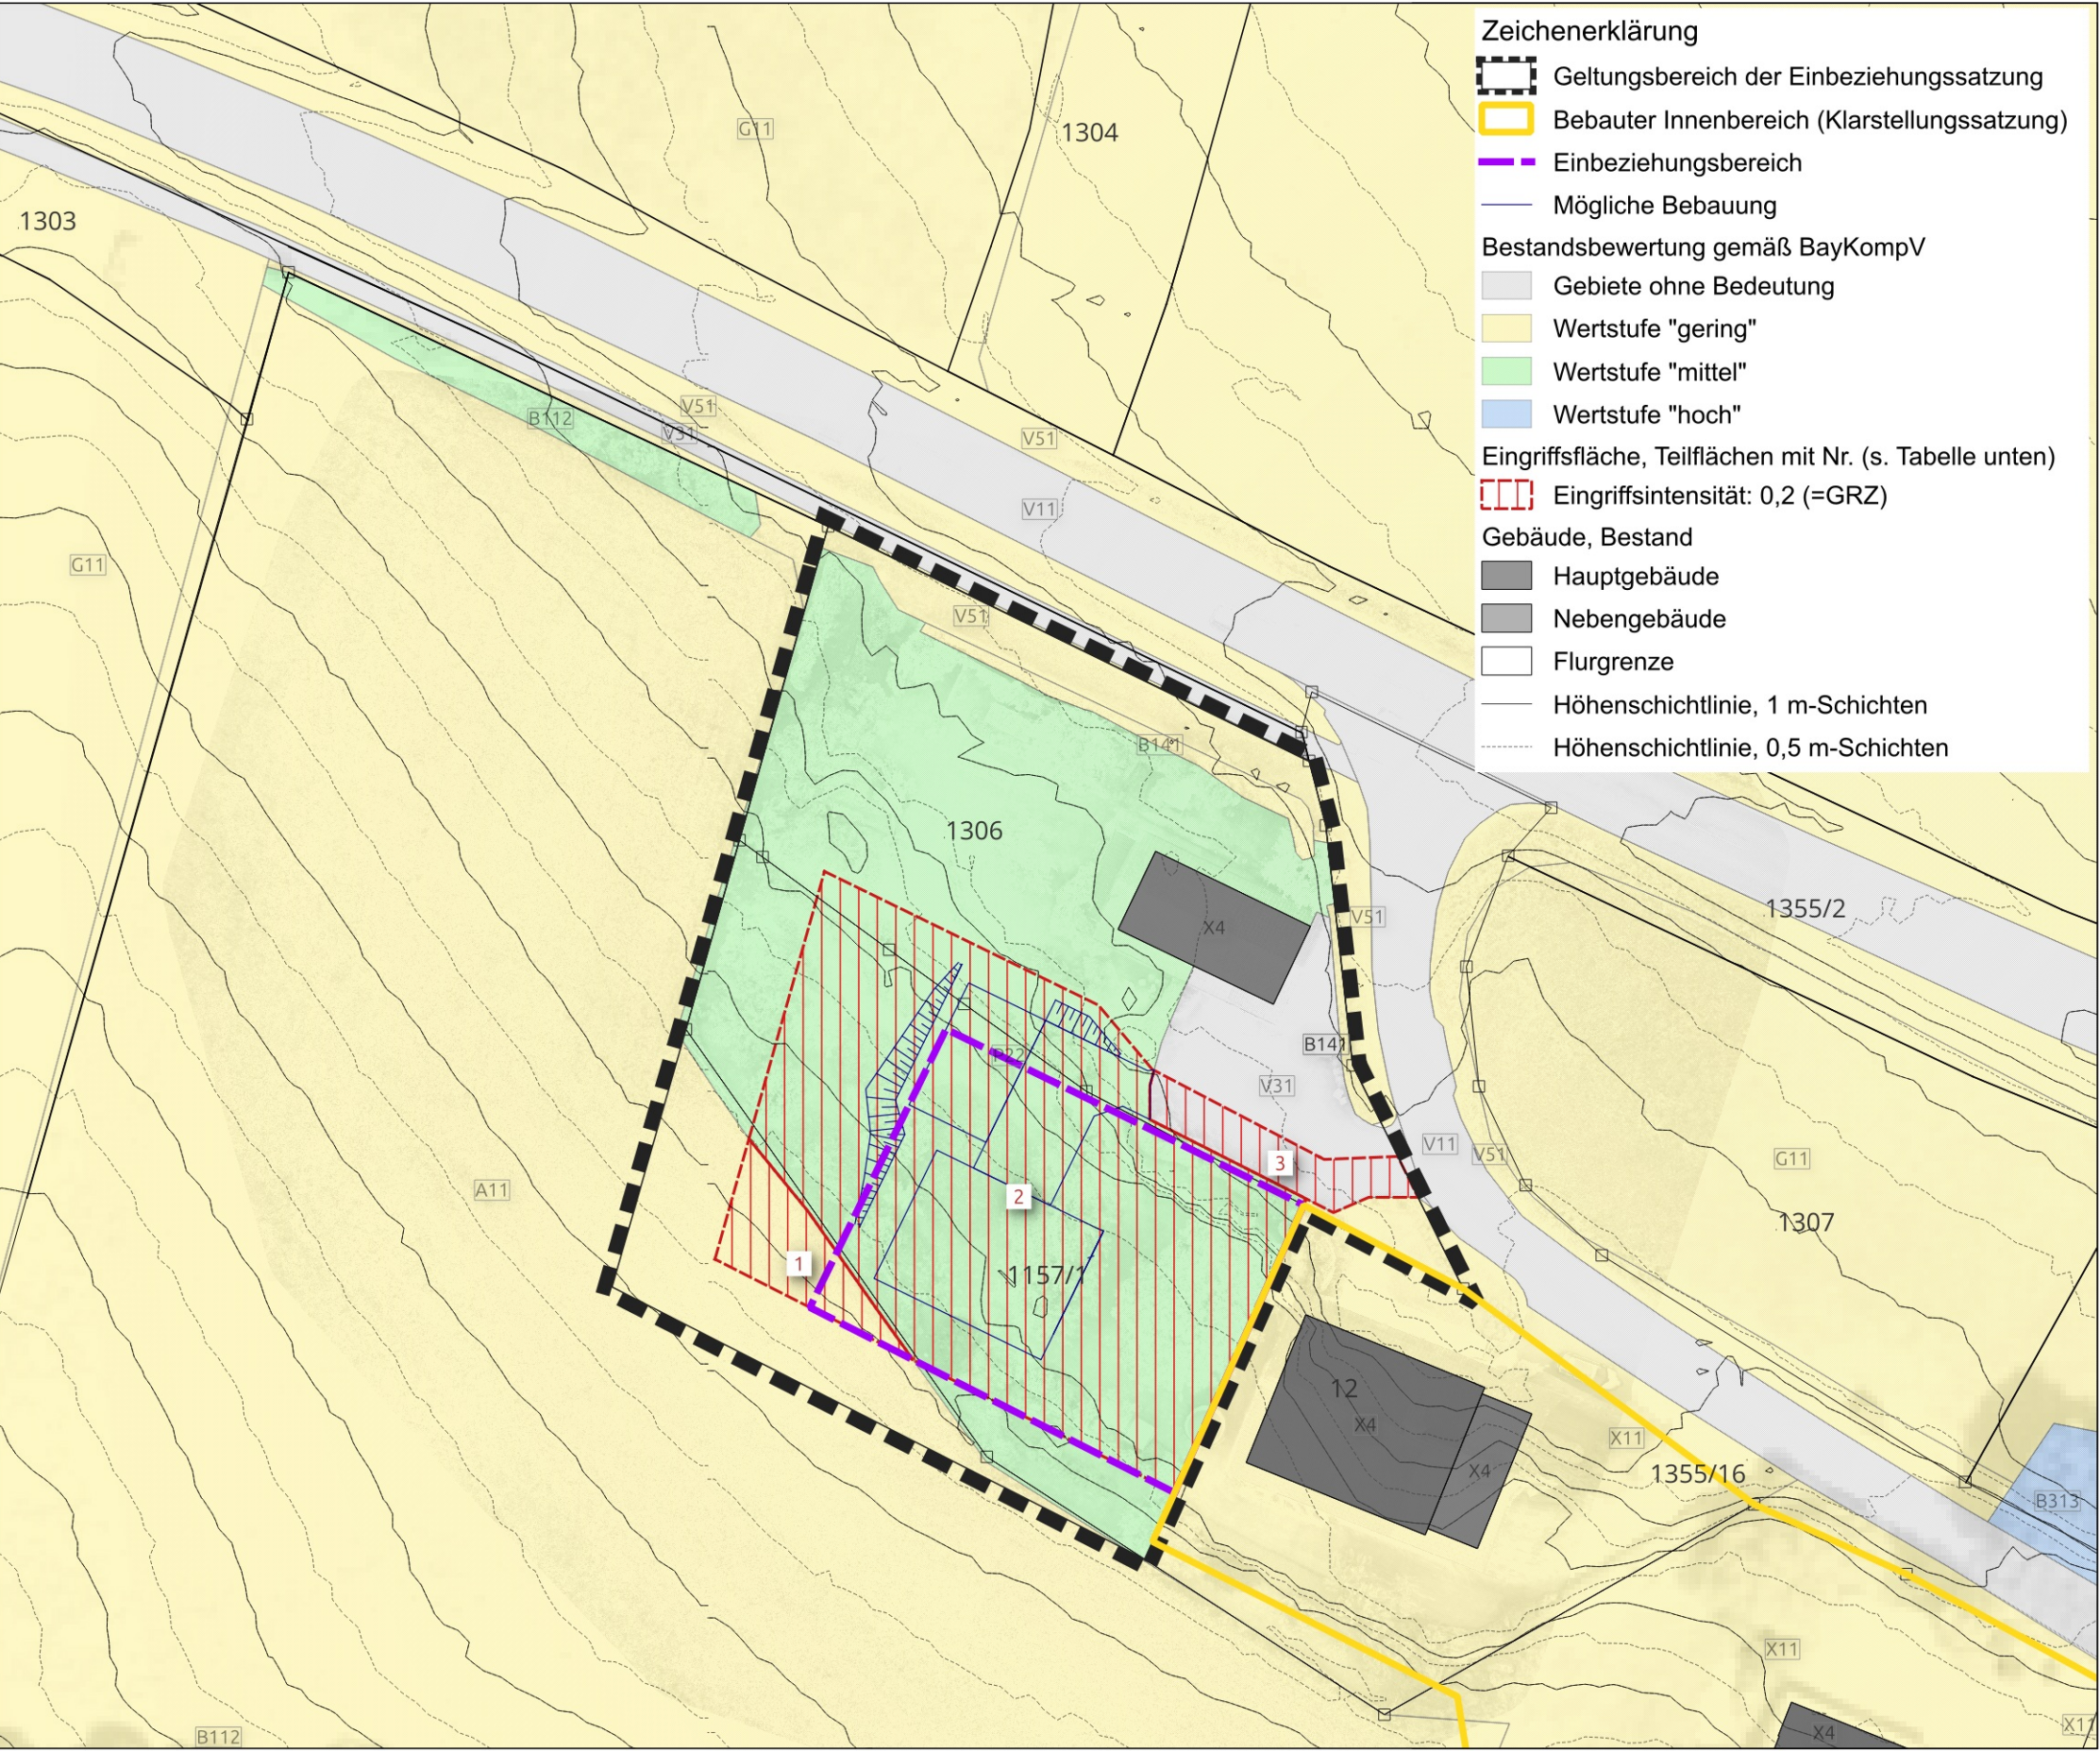

Eingriffsermittlung


Nr.	BNT	Bezeichnung	Wertstufe	Grundwert [WP/m²]	Zuschlag [WP/m²]	Fläche [m²]	Eingriffsintensität	Ausgleichsbedarf [WP]
1	A11	Intensiv bewirtschaftete Äcker ohne oder mit stark verarmter Segetalvegetation	gering	2	0	69,5	0,2	28
2	P22	Privatgärten und Kleingartenanlagen, strukturreich	mittel	7	0	917,7	0,2	1285
3	V31	Rad-/Fußwege und Wirtschaftswege (land- und forstwirtschaftliche Wege), versiegelt	keine	0	0	60,6	0,2	0

Summen: [m²] 1.047,8 [WP] 1.313

Gemeinde Grattersdorf
Einbeziehungsatzung "Eiserding"
Auswirkungen auf die Umwelt

Pl.-Nr.: Inhalt / Maßstab:

2 Bestandsbewertung,
Eingriffsermittlnug
Lageplan M 1:500

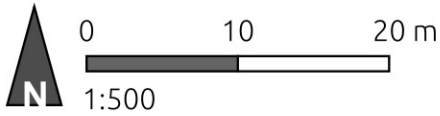

Planungsträger:

Gemeinde Grattersdorf
vertreten durch 1. Bürgermeister Robert Schwankl
Verwaltungsgemeinschaft Lalling
Hauptstraße 28, 94551 Lalling
Tel.: 09904 / 8312-0
Fax: 09904 / 8312-128
E-Mail: poststelle@vgem-lalling.bayern.de

Planung / Entwurf:



plan.werk landschaft, Georg Kestel
Dipl.-Ing. (TU), Landschaftsarchitekt
Schiffmeisterweg 7, 94469 Deggendorf
Tel.: 0991 - 341354, Fax: 0991 - 3792857
Mail: G.Kestel@planwerk-landschaft.de

Datum: Entwurfsverfasser:

20.03.2025

Kartengrundlagen, Datenquellen:

DFK / DGM1 und DOP20 © Geodaten der Bayerischen Vermessungsverwaltung
2024; Bayerische Biotopkartierung, LSG Bayerischer Wald, Ökokatatsterflächen: LfU
Bayern, 2024. Eigene Erhebungen; Drohnenbefliegung

Planungsstand:
20.03.2025

Entwurf